


Инв. № поэта	Пояр. и гора	Вок. инв. №	Инв. № гора	Пояр. и гора
--------------	--------------	-------------	-------------	--------------

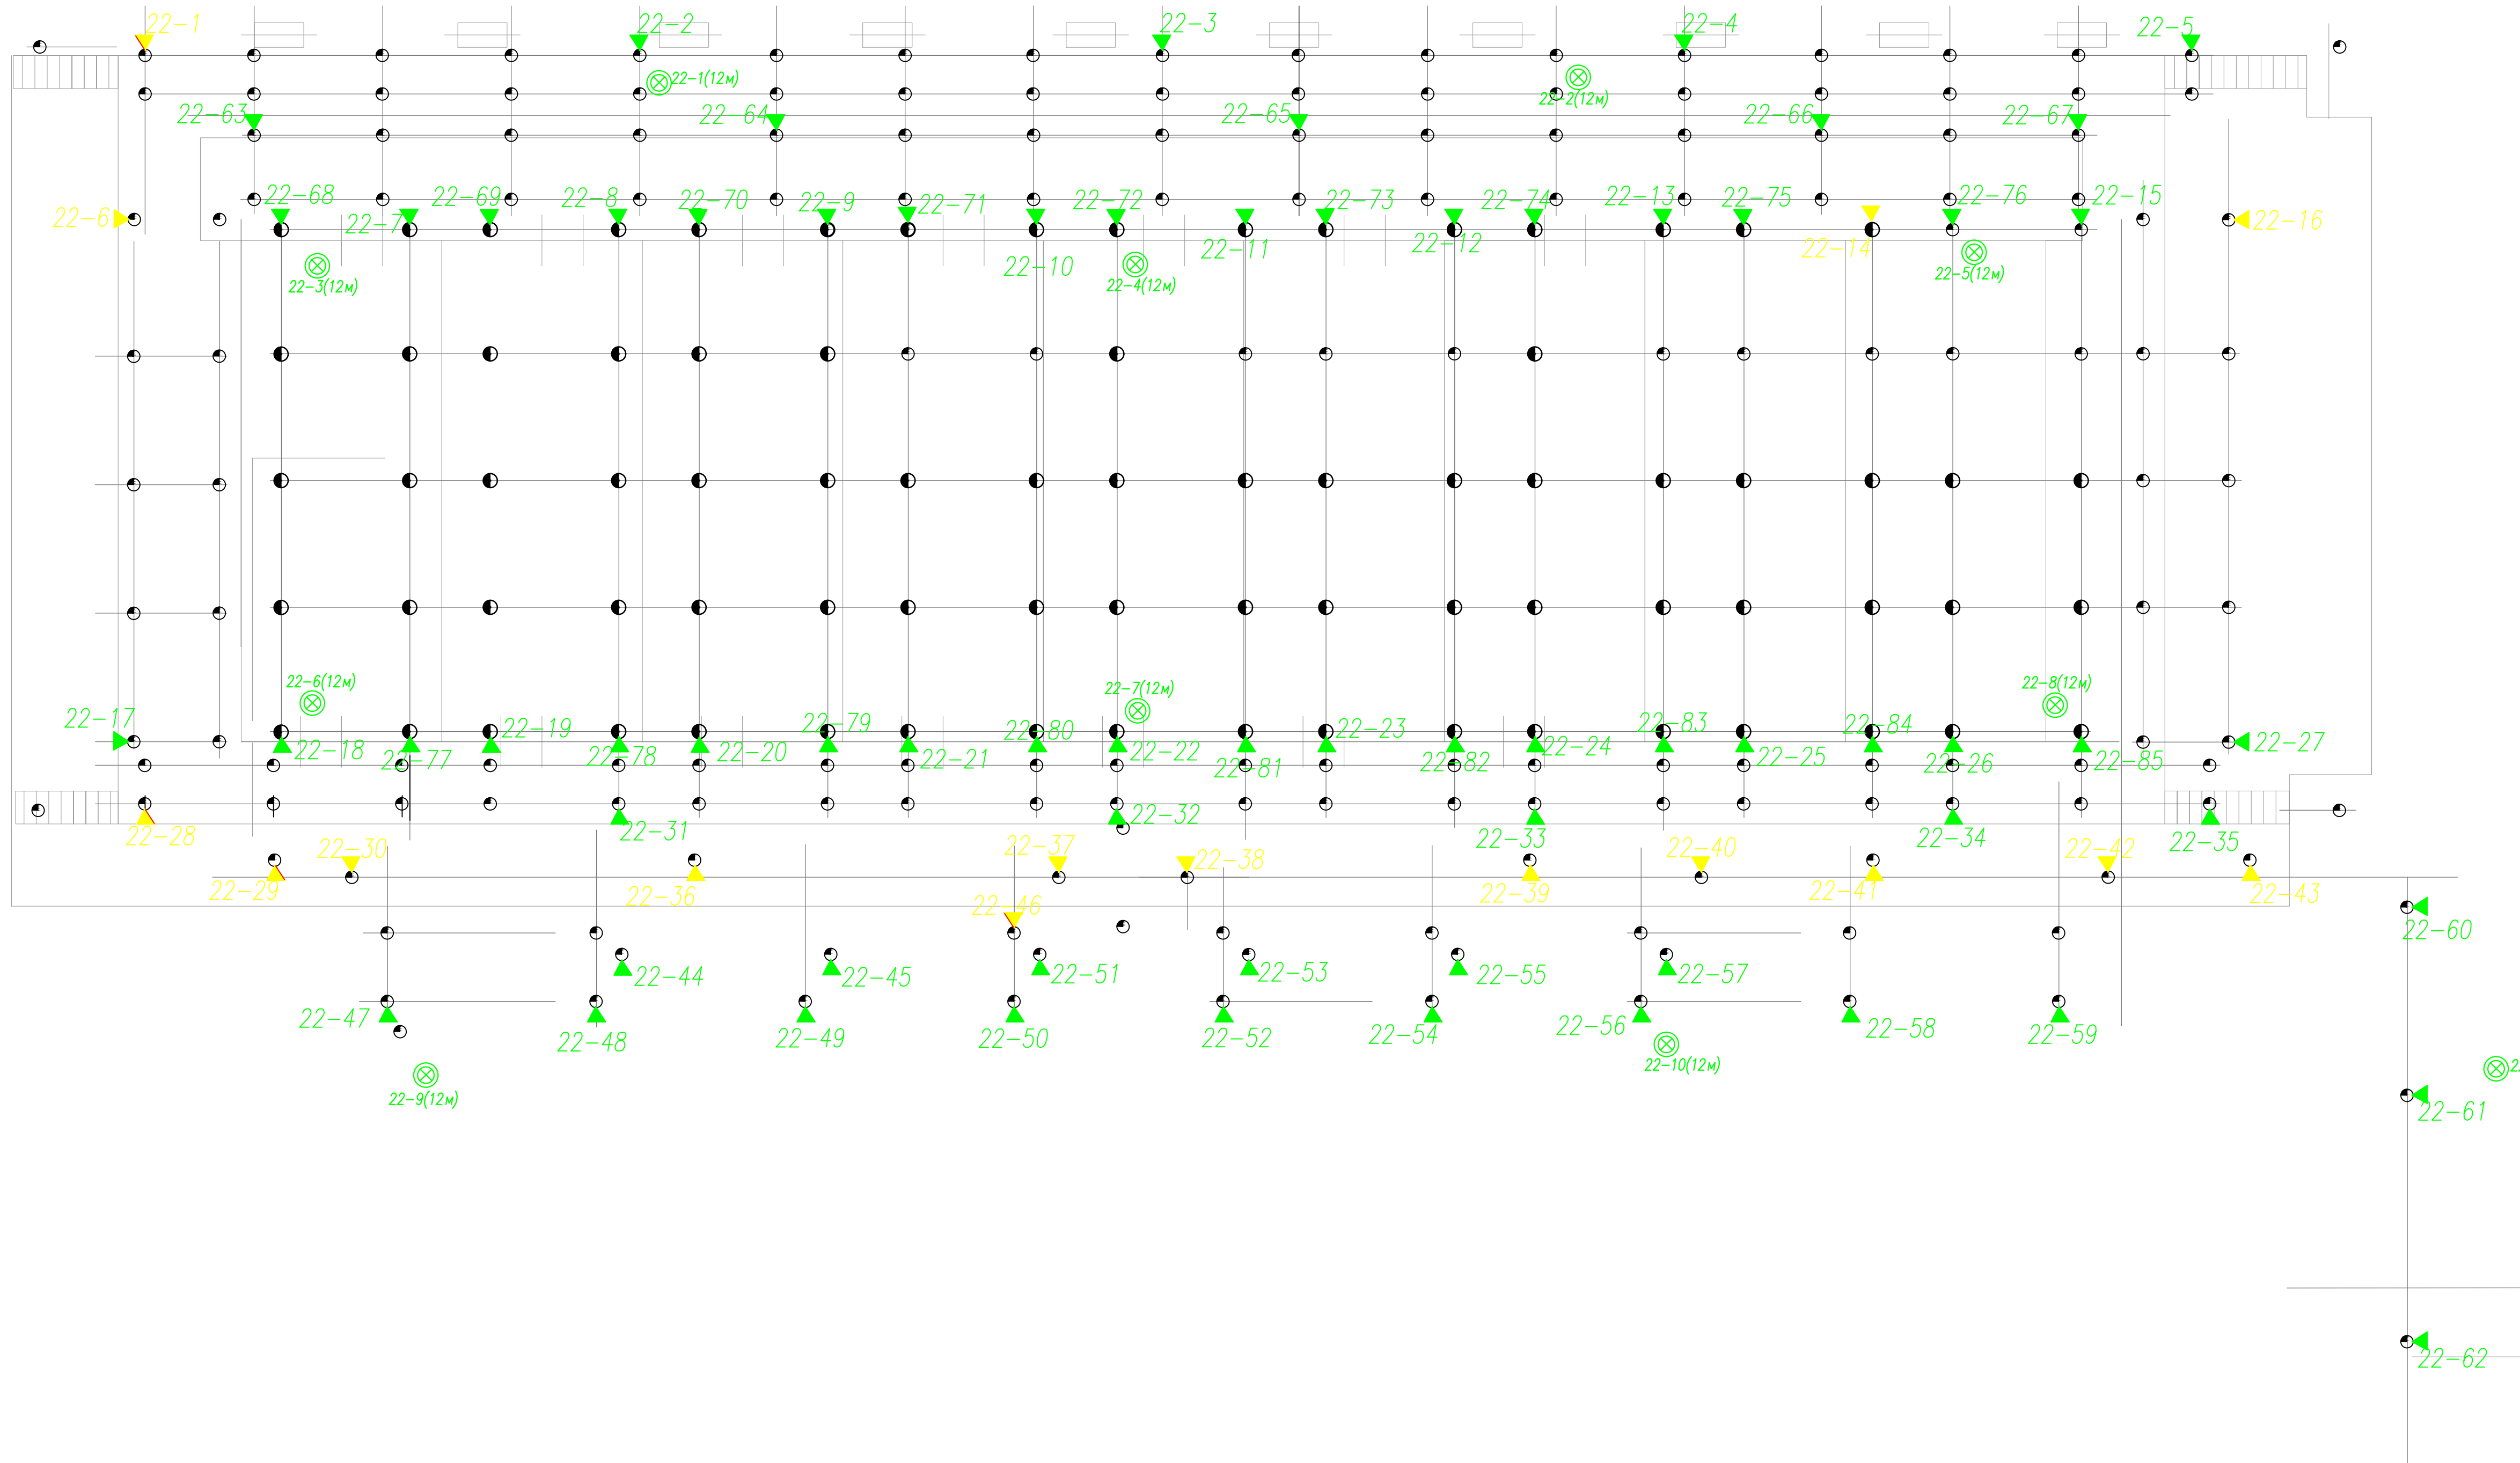

				СГП/ГТМ-01 Б-У(ГТП)/2012		
				"КС-2" Ярлыкская.		
				Компрессорный цех с агрегатами ГПА-25 «Урал»		
Разработал	Шарков А.А.	Погнись	Дом	Геотехнический паспорт		
Н.контр	Зинина А.А.			РД	44	2
ГИП	Князев С.В.			Геотехнический паспорт		
				ООО "Стройгазпроект"		